


# B棟 1階

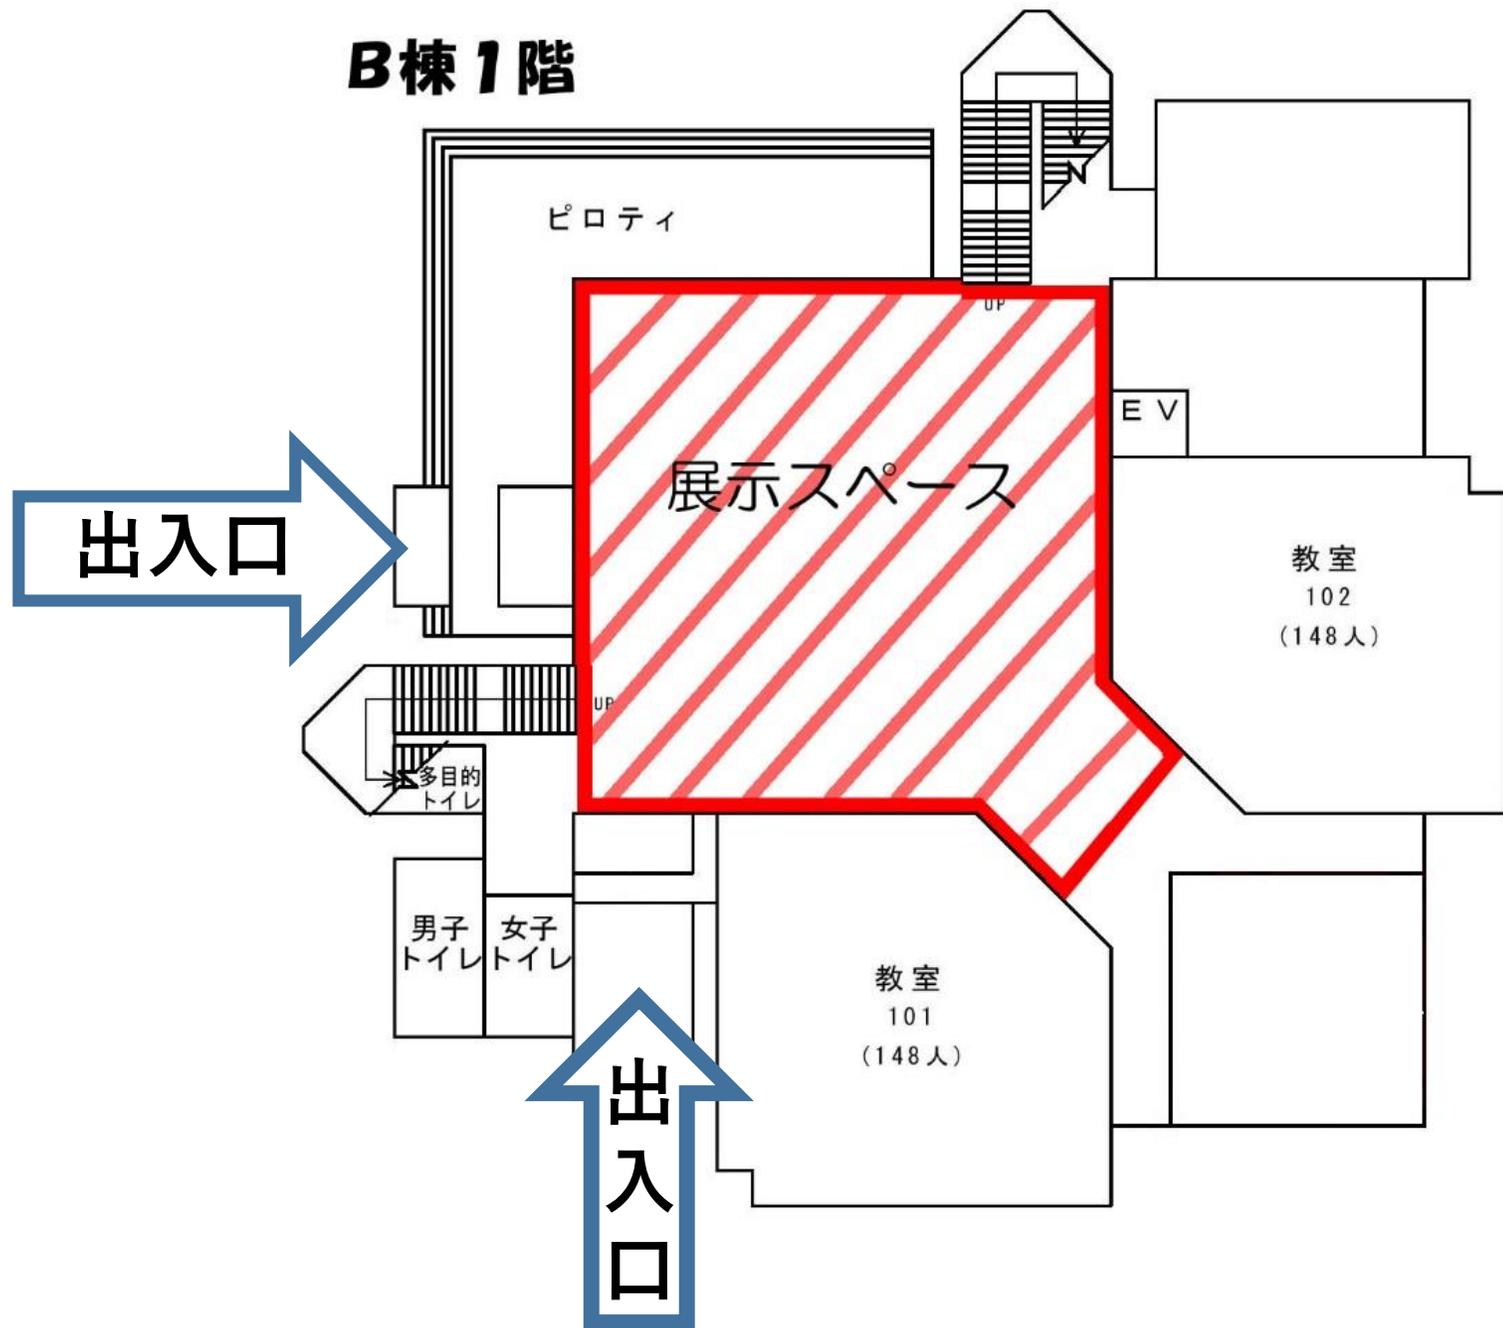

出入口

展示スペース

出入口

多目的  
トイレ

男子  
トイレ

女子  
トイレ

教室  
101  
(148人)

教室  
102  
(148人)

EV

ピロティ

UP

DOWN

N